

ΕΦΗΜΕΡΙΣ ΤΗΣ ΚΥΒΕΡΝΗΣΕΩΣ
ΤΗΣ ΕΛΛΗΝΙΚΗΣ ΔΗΜΟΚΡΑΤΙΑΣ

ΕΝ ΑΘΗΝΑΙΣ ΤΗι 25 ΙΑΝΟΥΑΡΙΟΥ 1982 | ΤΕΥΧΟΣ ΤΕΤΑΡΤΟΝ | ΑΡΙΘΜΟΣ ΦΥΛΛΟΥ 45

ΠΕΡΙΕΧΟΜΕΝΑ

ΠΟΛΕΟΔΟΜΙΑ

ΑΠΟΦΑΣΕΙΣ

ΑΝΑΚΟΙΝΩΣΕΙΣ

ΠΟΛΕΟΔΟΜΙΑ

ΑΠΟΦΑΣΕΙΣ

'Αριθ. Γ.44765/3008 (1)

Τροποποίηση τοῦ ρυμοτομικοῦ σχεδίου Πρεβέζης.

Ο ΥΠΟΥΡΓΟΣ
ΧΩΡΟΤΑΞΙΑΣ, ΟΙΚΙΣΜΟΥ ΚΑΙ ΠΕΡΙΒΑΛΛΟΝΤΟΣ

"Εχοντες ὑπ' ὄψει:

1. Τὰς διατάξεις τοῦ ἀπὸ 17 'Ιουλίου 1923 Ν. Δ/τος «περὶ σχεδίων πόλεων κ.λ.π.», ὡς μεταγενεστέρως ἐτροποποιήθησαν καὶ συνεπληρώθησαν καὶ εἰδικώτερον τῶν ἄρθρων 3 καὶ 70 αὐτοῦ.

2. Τὸ ἀπὸ 19.10.1978 Π. Δ/γμα «περὶ χαρακτηρισμοῦ ὡς Παραδοσιακῶν Οἰκισμῶν τινων τοῦ Κράτους καὶ καθορισμοῦ τῶν ὅρων καὶ περιορισμῶν δομήσεως τῶν οἰκοπέδων αὐτῶν» (ΦΕΚ. 594/Δ).

3. Τὸ ὑπ' ἀριθ. 842/1980 Π. Δ/γμα «περὶ ἁπλουστεύσεως τῆς διαδικασίας κατὰ τὴν ἔκδοσιν διοικητικῶν τινων πράξεων ἀτομικοῦ χαρακτῆρος ἐπὶ ἀντικειμένων ἁρμοδιότητος 'Υπουργοῦ Χωροταξίας, Οἰκισμοῦ καὶ Περιβάλλοντος (ΦΕΚ. 208/Α).

4. Τὰς διατάξεις τοῦ Ν. 947/1979 «περὶ οἰκιστικῶν περιοχῶν» (ΦΕΚ 169/Α) καὶ εἰδικώτερον τοῦ ἄρθρου 62 (παρ. 1) αὐτοῦ.

5. Τὰς διατάξεις τοῦ Ν. 1032/1980 «περὶ συστάσεως 'Υπουργείου Χωροταξίας, Οἰκισμοῦ καὶ Περιβάλλοντος» (ΦΕΚ 57/Α) καὶ εἰδικώτερον τῶν ἄρθρων 2, 3 καὶ 7 αὐτοῦ.


6. Τὴν ὑπ' ἀριθ. 293/1979 πρᾶξιν τοῦ Δημοτικοῦ Συμβουλίου Πρεβέζης.

7. Τὴν ὑπ' ἀριθ. 826/1981 γνωμοδότησιν τοῦ Συμβουλίου Δημοσίων "Εργων (Τμῆμα Οἰκισμοῦ), ἀποφασίζομεν:


'Εγκρίνεται ἡ τροποποίησις τοῦ ρυμοτομικοῦ σχεδίου Πρεβέζης κατὰ τὸ ὑπ' ἀριθ. 47 οἰκοδομικὸν τετράγωνον (Νέα 'Αγορὰ) διὰ τῆς δημιουργίας ἐντὸς αὐτοῦ ἀδιεξόδου ὁδοῦ ὡς ἐμφαίνεται εἰς τὸ ὑπὸ τοῦ 'Αναπληρωτοῦ Γενικοῦ Διευθυντοῦ Οἰκισμοῦ θεωρημένον διὰ τῆς ὑπ' ἀριθ. Γ. 44765/1981 πράξεως αὐτῆς σχετικὸν πρωτότυπον διάγραμμα ὑπὸ κλίμακα 1:500, τοῦ ὁποίου συνοπτικὸν ἀντίτυπον δημοσιεύεται μετὰ τῆς παρούσης.

'Αθῆναι, 14 Δεκεμβρίου 1981

Ο ΥΠΟΥΡΓΟΣ
ΑΝΤΩΝΙΟΣ ΤΡΙΤΣΗΣ

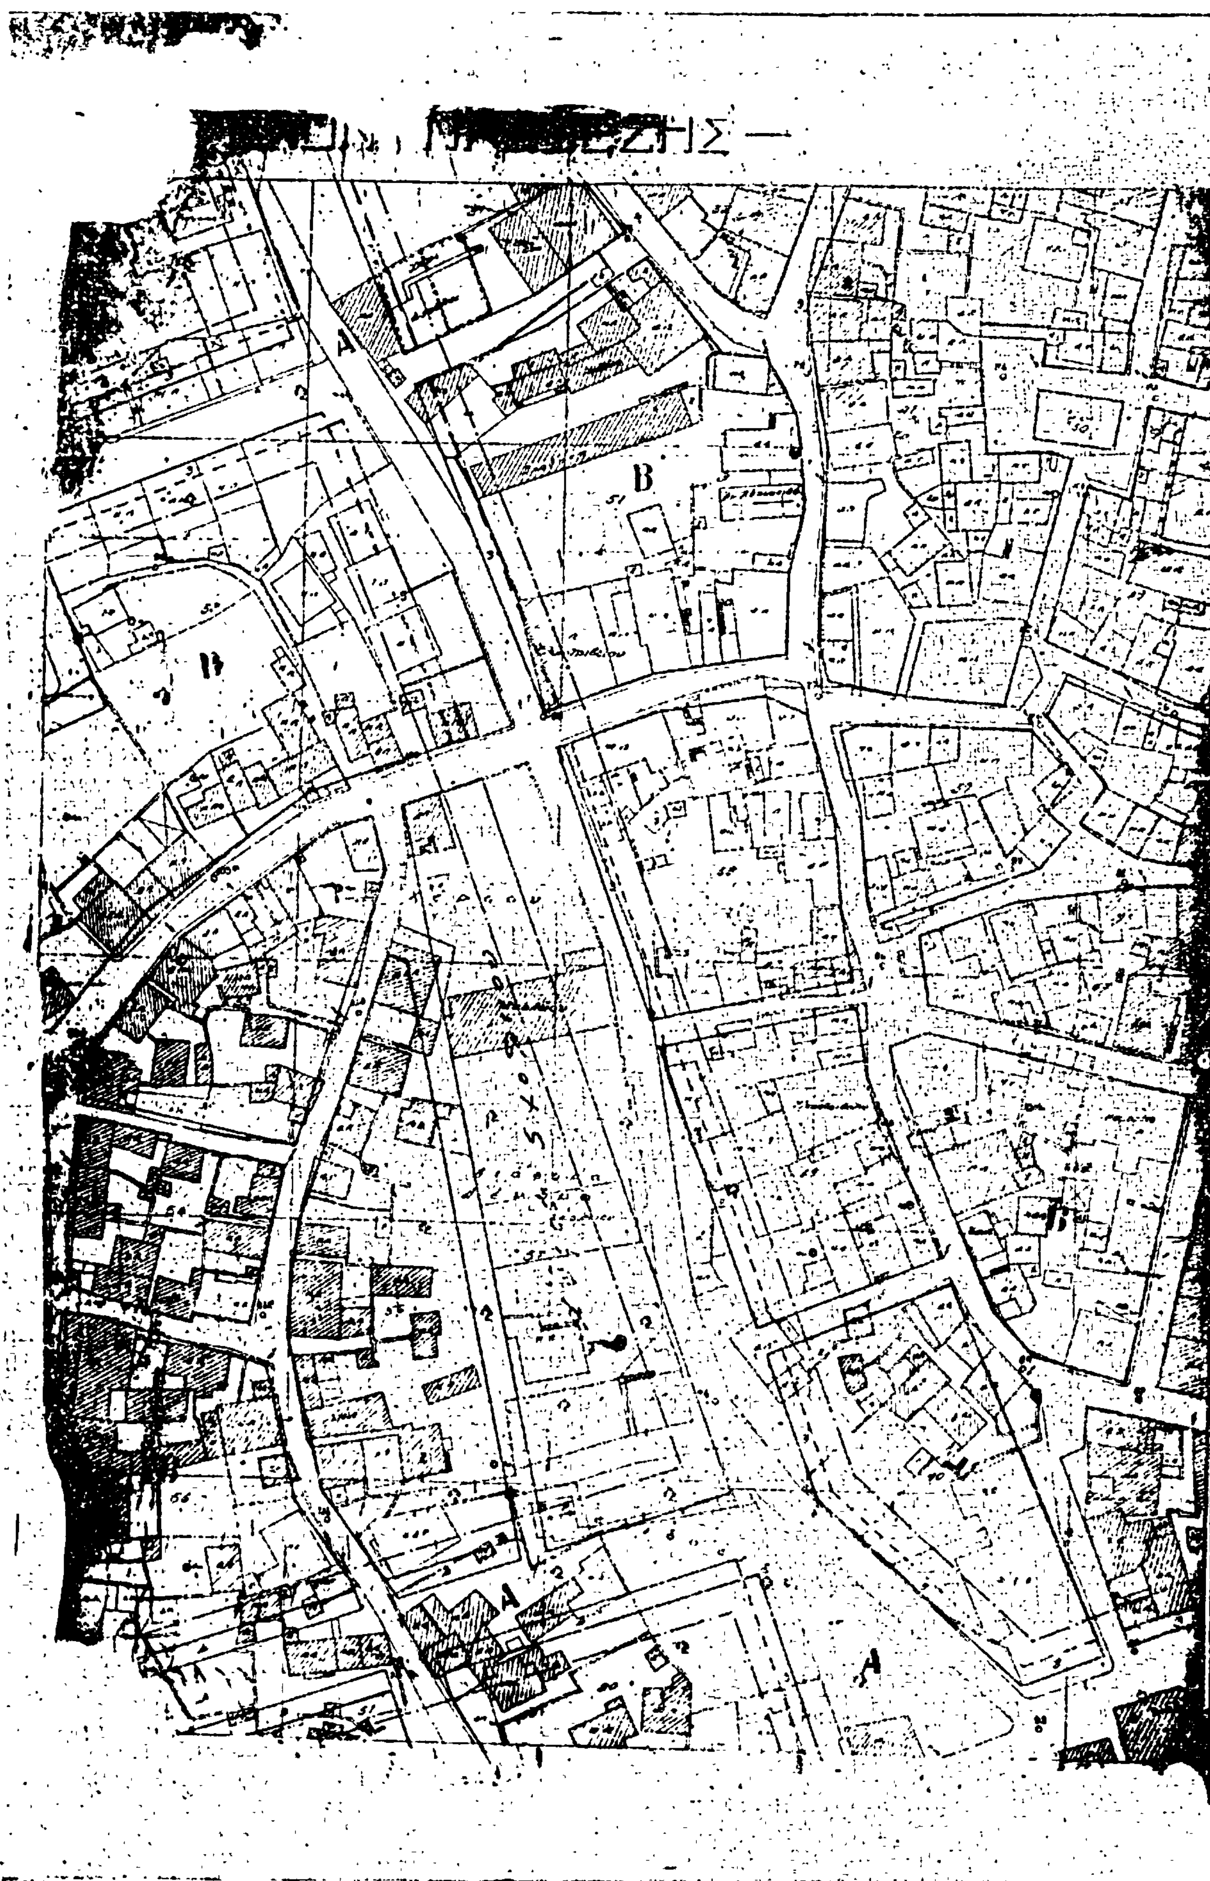

A
B
B
A
A

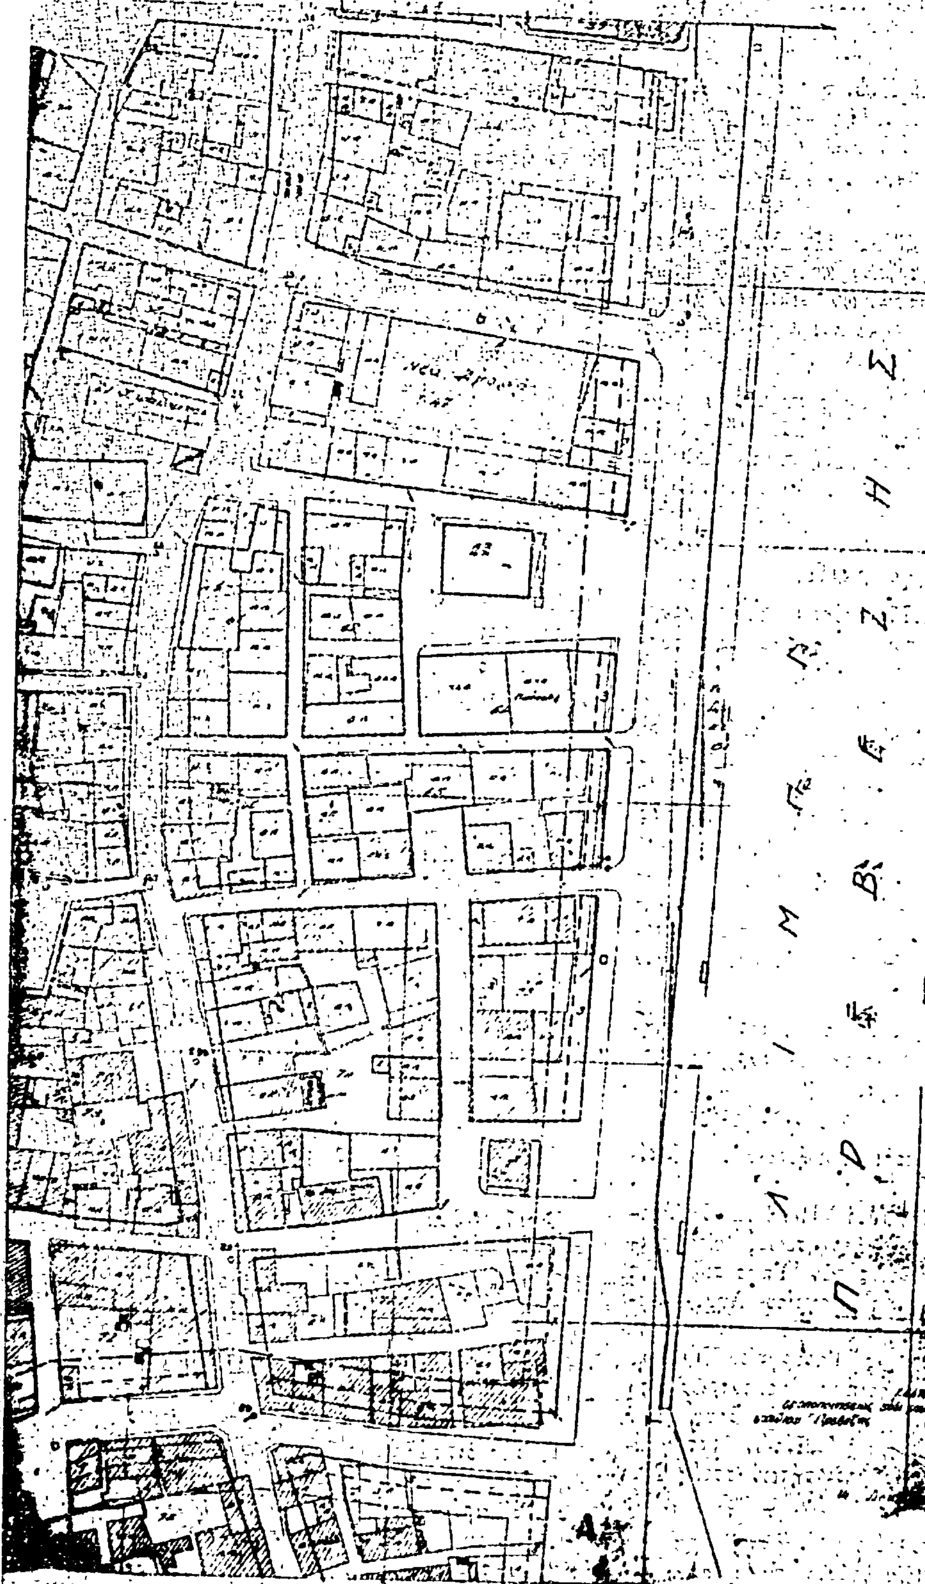
Λ Ι Μ Η Ν Π Ρ Ε Β Ε Ζ Η Σ

Ἀριθ. 339962 (2)

Χαρακτηρισμός Οἰκισμῶν τοῦ Διαμερίσματος Πειραιῶς τῆς Νομαρχίας Ἀττικῆς ὡς ἀπομακρυσμένων.

Ο ΝΟΜΑΡΧΗΣ ΑΤΤΙΚΗΣ
ΔΙΑΜΕΡΙΣΜΑ ΠΕΙΡΑΙΩΣ

Ἔχοντας ὑπόψη:

1. Τίς διατάξεις τοῦ ἄρθρ. 52 τοῦ Ν.Δ. τῆς 17/7—16.8.1923 «περί σχεδίων πόλεων κλπ.» καί τῆς παρ. 1 τοῦ ἄρθρου 118 τοῦ Ν.Δ. 8/9.6.73 «περί ΓΟΚ» ὅπως ἡ παράγραφος αὐτή συμπληρώθηκε μέ τήν παρ. 3 τοῦ ἄρθρου 1 τοῦ Ν. 651/77.

2. Τίς διατάξεις τοῦ ἀπό 2/13.3.81 Π. Δ/τος «περί ληπτέων ὑπόψη στοιχείων καί τοῦ τρόπου καθορισμοῦ τῶν ὁρίων τῶν πρό τῆς 16-8.1923 ὑφισταμένων Οἰκισμῶν κλπ.» (ΦΕΚ 138/Δ') ὅπως αὐτό τροποποιήθηκε καί συμπληρώθηκε μέ τό ἀπό 19/28.8.81 Π.Δ. (ΦΕΚ 459/Δ').

3. Τήν μέ ἀριθμό Ε. 27067/1.11.78 ἀπόφαση τοῦ Ὑπουργοῦ Δημοσίων Ἔργων «περί τῆς διαδικασίας καί τοῦ τρόπου ἐκδόσεως οἰκοδομικῶν ἀδειῶν κλπ.» ὅπως αὐτή συμπληρώθηκε καί τροποποιήθηκε μέ τήν μέ ἀριθμό Γ. 12066/14.6.1979 ἀπόφασή του καί τίς μέ ἀριθμούς 10432/8132/24.5.1980, 24967/5377/13.5.81, 26224/5554/15.5.81 καί 48788/13658/5.10.81 ἀποφάσεις τοῦ Ὑπουργοῦ ΧΟΠ.

4. Τήν μέ ἀριθμό Ε. 367/17.1.77 ἀπόφαση τοῦ Ὑπουργοῦ Δημοσίων Ἔργων, ὅπως αὐτή τροποποιήθηκε καί συμπληρώθηκε μέ τίς μέ ἀριθμούς Ε. 22818/15.7.77, Ε.22819/15.7.77, Ε. 22820/15.7.77, Ε. 27353/31.8.77, Ε. 32311/10.10.77 καὶ Ε. 36511/26.11.77 ὅμοιές του, καθὼς καὶ τὴν μὲ ἀριθμὸ 24969/5379/12.5.81 ἀπόφαση τοῦ Ὑπουργοῦ ΧΟΠ περί ἐξουσιοδοτήσεως Δημάρχων καί Προέδρων Κοινοτήτων γιά τήν ἔκδοση οἰκοδομικῶν ἀδειῶν γιά ὁρισμένες κατασκευές σέ ἀπομακρυσμένους ἤ δυσπρόσιτους Οἰκισμούς πού ὑπάρχουν πρίν ἀπό τίς 16.8.1923 καί δέν ἔχουν ἐγκεκριμένο ρυμοτομικό σχέδιο, σύμφωνα μέ τήν ὁποία ὁ χαρακτηρισμός τῶν Οἰκισμῶν αὐτῶν γίνεται μέ ἀπόφαση τοῦ ἁρμοδίου Νομάρχη μετά ἀπό γνώμη τοῦ Συμβουλίου Δημ. Ἔργων τοῦ Νομοῦ.

5. Τήν σύμφωνη γνώμη τοῦ Περιφερειακοῦ Συμβουλίου Δημοσίων Ἔργων Διαμερίσματος Πειραιῶς τῆς Νομαρχίας Ἀττικῆς, ἡ ὁποία διατυπώθηκε στό μέ ἀριθμό 20/15/20.11.81 πρακτικό συνεδριάσεώς του σύμφωνα μέ τίς διατάξεις:

α) Τοῦ Ν.Δ. 1147/8.5.1972 «περί διοικήσεως τῆς Μείζονος Πρωτευούσης»

β) Τῆς μὲ ἀριθμὸ Α7/13—1/17/11.12.1972 κοινῆς ἀποφάσεως τῶν Ὑπουργῶν Προεδρίας Κυβερνήσεως, Ἐσωτερικῶν καὶ Δημ. Ἔργων «περί ὀργανώσεως τῶν Ὑπηρεσιῶν τῆς Νομαρχίας Ἀττικῆς ἁρμοδιότητος Ὑπουργείου Δημ. Ἔργων».

γ) Τοῦ Ν. 1032/80 «περί συστάσεως Ὑπουργείου ΧΟΠ».

δ) Τοῦ Ν. 3200/55 «περί διοικητικῆς ἀποκεντρώσεως» καὶ τοῦ Ν.Δ. 532/70 «περὶ συμπληρώσεως τῶν διατάξεων περί διοικητικῆς ἀποκεντρώσεως» καθὼς καί τῶν διαταγμάτων περί μεταβιβάσεως ὑπουργικῶν ἁρμοδιοτήτων στούς Νομάρχες, πού ἐκδόθηκαν σέ ἐκτέλεση αὐτῶν, ἀποφασίζουμε:

1. Χαρακτηρίζουμε ὡς ἀπομακρυσμένους ἀπό τήν ἕδρα τῆς Διευθύνσεως Πολεοδομίας Πειραιῶς τούς κατωτέρω Οἰκισμούς τοῦ Διαμερίσματος Πειραιῶς καί ὁρίζουμε ὅτι οἱ Πρόεδροι τῶν Κοινοτήτων, στούς ὁποίους ὑπάγονται οἱ Οἰκισμοὶ αὐτοί, θά χορηγοῦν τίς οἰκοδομικές ἄδειες γιά τήν ἐκτέλεση τῶν ἐργασιῶν πού ἀναφέρονται στό κεφάλαιο Β' τῆς μὲ ἀριθμὸ 24969/5379/12.5.81 ἀποφάσεως τοῦ Ὑπουργοῦ ΧΟΠ (ΦΕΚ 304/Β'/27.5.81) κατά τήν διαδικασία πού προβλέπει ἡ ἴδια ἀπόφαση καί σύμφωνα μέ τούς ὅρους αὐτῆς:

Α'. Ἐπαρχία Κυθήρων:

1. Οἰκισμός Τσικαλαρίων (Κοιν. Κοντολιανίκων)
2. Οἰκισμός Καραβᾶ (Κοιν. Καραβᾶ)
3. Οἰκισμός Πλατειᾶς Ἄμμου (Κοιν. Καραβᾶ)
4. Οἰκισμός Διακοπουλιάνικων (Κοιν. Καραβᾶ)
5. Οἰκισμός Βαμβακαράδικων (Κοιν. Ἀρωνιαδίκων)
6. Οἰκισμός Πιτσινάδων (Κοιν. Ἀρωνιαδίκων)
7. Οἰκισμός Φριλιγκιάνικων (Κοιν. Φριλιγκιανίκων)
8. Οἰκισμός Κάτω Λιβαδίου (Κοιν. Λιβαδίου)
9. Οἰκισμός Ἄνω Λιβαδίου (Κοιν. Λιβαδίου)
10. Οἰκισμός Κατουνίου (Κοιν. Λιβαδίου)
11. Οἰκισμός Τραβασαριάνικων (Κοιν. Λιβαδίου).

Β'. Ἐπαρχία Τροιζηνίας:

1. Οἰκισμός Κυψέλης (Κοιν. Κυψέλης Μεθάνων)
2. Οἰκισμός Ἁγ. Θεοδώρων (Κοιν. Κυψέλης Μεθάνων)
3. Οἰκισμός Κουνουπίτσας (Κοιν. Κουνουπίτσας)
4. Οἰκισμός Μεγαλοχωρίου (Κοιν. Μεγαλοχωρίου)
5. Οἰκισμός Βαθέος (Κοιν. Μεγαλοχωρίου)
6. Οἰκισμός Καλλονῆς ἤ Δεσιᾶς (Κοιν. Δρυόπης)
7. Οἰκισμός Σκαπετίου (Κοιν. Δρυόπης)
8. Οἰκισμός Μεταμορφώσεως (Κοιν. Τακτικουπόλεως)
9. Οἰκισμός Τακτικουπόλεως (Κοιν. Τακτικουπόλεως)
10. Οἰκισμός Τροιζῆνος (Κοιν. Τροιζῆνος)
11. Οἰκισμός Καρατζᾶ (Κοιν. Καρατζᾶ)
12. Οἰκισμός Ἄνω Θαναρίου (Κοιν. Ἄνω Θαναρίου)
13. Οἰκισμός Ἁγ. Ἑλένης (Κοιν. Ἄνω Θαναρίου).

2. Οἱ οἰκοδομικές ἄδειες θά ἐκδίδονται ἀπό τούς ἁρμοδίους κατά περίπτωση Προέδρους Κοινοτήτων ἀποκλειστικά καί μόνο γιά οἰκόπεδα πού βρίσκονται μέσα στά καθορισμένα ὅρια τῶν πιό πάνω Οἰκισμῶν καί πρέπει νά εἶναι σύμφωνες μέ τίς διατάξεις τοῦ ἀπό 2.3.81 Π. Δ/τος (ΦΕΚ 138/Δ') ὅπως αὐτό τροποποιήθηκε καί συμπληρώθηκε μέ τό ἀπό 19.8.81 Π. Δ/γμα (ΦΕΚ 459/Δ').

3. Ἡ μέ ἀριθμό Η. 305108/24.11.79 σχετική ἀπόφασή μας (ΦΕΚ 24/Δ'/19.1.80) καταργεῖται.

Ἡ ἀπόφαση αὐτή νά δημοσιευθεῖ στήν Ἐφημερίδα τῆς Κυβερνήσεως, βάσει τοῦ Ν. 301/76.

Πειραιεύς, 17 Δεκεμβρίου 1981

Ὁ Νομάρχης
Ν. Γ. ΚΩΒΑΙΟΣ

Ἀριθ. 6237 (3)

Καθορισμός πλάτους πεζοδρομίου στήν Κοινότητα Ἀμαρύνθου Ν. Εὐβοίας.

Ο ΝΟΜΑΡΧΗΣ ΕΥΒΟΙΑΣ

Ἔχοντας ὑπόψη:

1. Τίς διατάξεις τοῦ Ν. 3200/55 «περὶ διοικητικῆς ἀποκεντρώσεως» καὶ τὶς ὅμοιες τοῦ ἀπὸ 28.6.55 Β. Δ/τος «περὶ ἐξαιρέσεως ἀπὸ τὶς ἁρμοδιότητες τῶν Νομαρχῶν ἀντικειμένων τινῶν διατάξεων Ὑπουργείου Δημ. Ἔργων».

2. Τὶς διατάξεις τοῦ 532/1970 Ν. Δ/τος «περὶ συμπληρώσεως τῶν διατάξεων περὶ διοικητικῆς ἀποκεντρώσεως».

3. Τὶς διατάξεις τοῦ ἄρθρου 2 τοῦ ἀπὸ 8/14.7.1930 Π.Δ. «περὶ κατασκευῆς καὶ ἐπισκευῆς τῶν πεζοδρομίων», ὅπως τοῦτο τροποποιήθηκε μὲ τὸ ἀπὸ 10.5.58 Β.Δ. καὶ τὸ ἀπὸ 31.8.78 Π.Δ. (ΦΕΚ 524/Δ'/78).

4. Τὸ ἀπὸ 23/27.11.32 Π.Δ. «περὶ κατασκευῆς καὶ ἐπισκευῆς πεζοδρομίων».

5. Τὶς διατάξεις τοῦ ἄρθρου 1 τοῦ ἀπὸ 9/18.7.1935 Π.Δ. περὶ ἐπεκτάσεως τῆς ἰσχύος τοῦ ἀπὸ 23.1.1932 Δ/τος «περὶ κατασκευῆς καὶ ἐπισκευῆς πεζοδρομίων 'Αθηνῶν» διὰ τοῦ ὁποίου ὁ καθορισμὸς πεζοδρομίων σὲ ὅλες τὶς πόλεις καὶ κῶμες τοῦ Κράτους.

6. Τὴ 17404/3.3.70 βασικὴ κωδικοποιημένη ἐγκύκλιο τοῦ 'Υπουργοῦ 'Εσωτερικῶν Δ/νσεως Τοπ. Αὐτοδ/σεως, καὶ Σύμφωνα μὲ

1. Τὴν 28/79 ἀπόφαση τοῦ Κ.Σ. 'Αμαρύνθου.
2. Τὸ 577/79 ἔγγραφο τῆς Κοινότητας 'Αμαρύνθου.
3. Τὸ 9892/79 ἔγγραφο τῆς Νομαρχίας περὶ ἐπικυρώσεως τῆς ἀρ. 28/79 ἀποφάσεως τῆς Κοινότητας.
4. Τὸ Η. 12135/15.9.79 ἔγγραφο τῆς ΔΤΥΝ Εὐβοίας.
5. Τὴν εἰσήγηση τῆς 'Αρχ. Μηχ. 'Ελένης Δαλιάνη.
6. Τὴ γνωμοδότηση τοῦ ΠΣΔΕ. Τμήμ. Ν. Εὐβοίας ποὺ διατυπώθηκε στὸ πρακτικὸ θέμα 1ον τῆς 28.7.80 συνεδριάσεως.
7. Τὸ Ν. 97/11.8.80 ἔγγραφο Π.Σ.
8. Τὸ Ν. 353/20.11.81 ἔγγραφο Π.Σ., ἀποφασίζουμε:

1. Τὸ πλάτος πεζοδρομίου εἰς τὸ σχέδιο 'Αμαρύνθου νὰ καθορισθεῖ ὡς ἀκολούθως:

α) Γιὰ πλάτη ὁδῶν 8,00 μ. (συμπεριλαμβανομένων) τὸ πλάτος τοῦ πεζοδρομίου νὰ εἶναι 1,00 μ.

β) Γιὰ πλάτη ὁδῶν 8,00 μ. ἕως 10,00 μ. (συμπεριλαμβανομένων) τὸ πλάτος τοῦ πεζοδρομίου νὰ εἶναι 1,25 μ.

γ) Γιὰ πλάτη ὁδῶν 10,00 μ. ἕως 12,00μ. (συμπεριλαμβανομένων) τὸ πλάτος τοῦ πεζοδρομίου νὰ εἶναι 1,50 μ.

δ) Γιὰ πλάτη ὁδῶν 12,00 μ. ἕως 14,00 μ. (συμπεριλαμβανομένων) τὸ πλάτος τοῦ πεζοδρομίου νὰ εἶναι 1,75 μ.

ε) Γιὰ πλάτη ὁδῶν ἀπὸ 14.00 μ. καὶ ἄνω τὸ πλάτος τοῦ πεζοδρομίου νὰ εἶναι 2,00 μ.

2. Τὸ ὕψος τοῦ κρασπέδου καθορίζεται σὲ 0,15 μ.
3. 'Η ἐπίστρωση τῶν πεζοδρομίων νὰ γίνεται μὲ τσιμεντόπλακες ἐμπορίου λευκοῦ χρώματος διαστάσεως 50Χ50.

'Η ἀπόφαση αὐτὴ νὰ δημοσιευθεῖ στὴν 'Εφημερίδα τῆς Κυβερνήσεως.

Χαλκίδα, 10 Δεκεμβρίου 1981

'Ο Νομάρχης
Α. ΝΙΚΟΛΑΟΥ

'Αριθ. 687 (4)

Καθορισμὸς ὁρίων οἰκισμοῦ Μ. Αὐλακίου Κοινότητας Νεοχωρίου Ν. Λευκάδας.

Ο ΝΟΜΑΡΧΗΣ ΛΕΥΚΑΔΑΣ

Ἔχοντας ὑπόψη τὶς διατάξεις:

1. Τοῦ Ν. 947/79 «περὶ οἰκιστικῶν περιοχῶν» καὶ εἰδικότερα τοῦ ἄρθρου 62 παρ. 8 αὐτοῦ.
2. Τοῦ Π. Δ/τος 2—3/13.3.81 «περὶ τῶν ληπτέων ὑπ' ὄψει στοιχείων καὶ τρόπου καθορισμοῦ τῶν ὁρίων τῶν πρὸ τῆς 16.8.1923 ὑφισταμένων οἰκισμῶν».

Βλέποντας

1. Τὴ μὲ ἀριθ. 22/31.5.81 ἀπόφαση τοῦ Κοινοτικοῦ Συμβουλίου Νεοχωρίου καὶ τὰ συνοδεύοντα αὐτὴ δικαιολογητικὰ ἤτοι: α) σχεδιάγραμμα, β) τὴν ἀπὸ 31.5.81 ἀνακοίνωση τοῦ Προέδρου τῆς Κοινότητας, γ) τὸ ἀπὸ 31.5.81 ἀποδεικτικὸ δημοσιεύσεως.
2. Τὴ μὲ ἀριθ. 24/21.6.81 ἀπόφαση τοῦ Κοινοτικοῦ Συμβουλίου ἀπ' ὅπου προκύπτει ὅτι δὲν ὑποβλήθησαν ἐνστάσεις.
3. Τὸ μὲ ἀριθ. πρωτ. 912/25.6.81 ἔγγραφο τῆς Δ/νσεως Δασῶν.
4. Τὴ μὲ ἀριθ. 9—6/30.7.81 γνωμοδότηση τοῦ Νομαρχιακοῦ Συμβουλίου Δημοσίων Ἔργων, τὴν ὁποία ἀποδεχόμαστε, ἀποφασίζουμε:


Καθορίζουμε τὰ ὅρια τοῦ οἰκισμοῦ Μ. Αὐλακίου, ὅπως φαίνονται στὸ ἀπὸ 21.8.81 σὲ κλίμακα 1:5.000, τοπογραφικὸ διάγραμμα, τὸ θεωρημένο ἀπὸ τὸν Προϊστάμενο τοῦ Τμήματος Πολεοδομίας καὶ Πολεοδομικῶν 'Εφαρμογῶν, ποὺ συνοδεύει τὴν παροῦσα καὶ περικλείονται ἀπὸ τὸ κλειστὸ πολύγωνο τῶν κορυφῶν 1, 2, 3, 4, 5, 6, 7, 8, 9, 10, 11, 12, 13.

Κάθε προηγούμενη σχετικὴ ἀπόφασή μας παύει νὰ ἰσχύει.

'Η παροῦσα ἀπόφαση καὶ τὸ τοπογραφικὸ διάγραμμα ποὺ τὴ συνοδεύει νὰ δημοσιευθεῖ στὴν 'Εφημερίδα τῆς Κυβερνήσεως.

Λευκάδα, 18 Νοεμβρίου 1981

'Ο Νομάρχης
Γ. Ι. ΦΩΛΑΣ

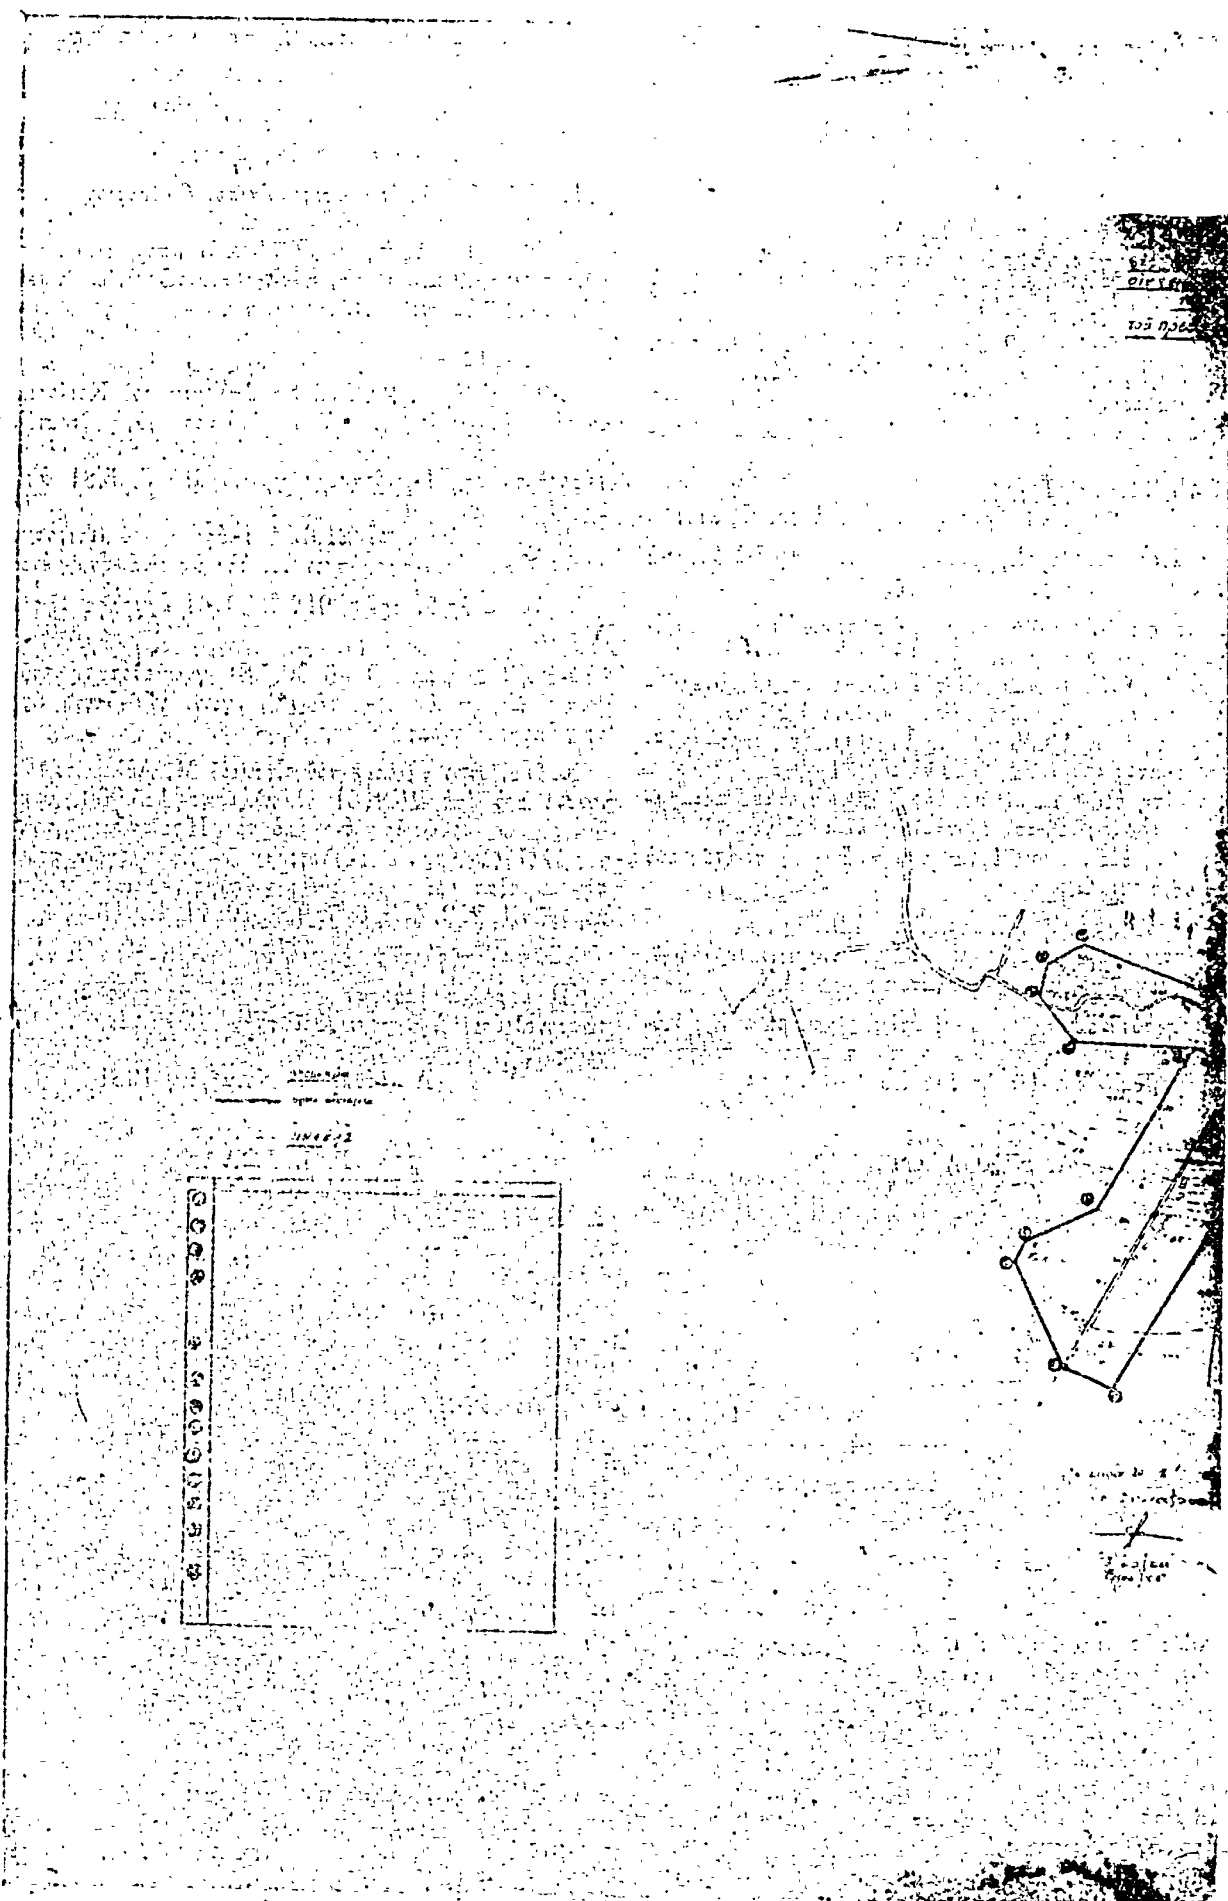





ΑΝΑΚΟΙΝΩΣΕΙΣ

(5)

Εἰδοποίηση τῆς γενομένης παρακαταθέσεως ἀποζημιώσεως λόγω ρυμοτομίας ἀκινήτων ἐντός πόλεως Γρεβενῶν.

1. Διά τοῦ ὑπ' ἀριθ. 7027/18.1.1982 γραμματίου συστάσεως παρακαταθήκης τοῦ Ταμείου Παρακαταθηκῶν καί Δανείων —Γραφεῖον Παρακαταθηκῶν Γρεβενῶν, κατετέθησαν παρ' αὐτῷ δραχμαί πέντε ἑκατομμύρια ἑπτακόσιαι ὀγδοήκοντα ἐννέα χιλιάδες ἐνενήκοντα (5.789.090) εἰς ἐξόφλησιν τῆς δυνάμει τῆς ὑπ' ἀριθ. 76/24.7.1980 ἀποφάσεως τοῦ Μονομελοῦς Πρωτοδικείου Γρεβενῶν καθορισθείσης προσωρινῆς ἀποζημιώσεως τῶν ρυμοτομουμένων κατ' ἐφαρμογήν τοῦ ἐγκεκριμένου Σχεδίου Πόλεως Γρεβενῶν, ὡς τοῦτο ἰσχύει, ἰδιοκτησιῶν (οἰκοπέδων), κειμένων ἐπὶ τῆς Πλατείας Αἰμιλιανοῦ -- ὁδοῦ Μεγ. Ἀλεξάνδρου -- ὁδοῦ Κωνσταντινουπόλεως τῆς πόλεως Γρεβενῶν καὶ δυνάμει τῆς ὑπ' ἀριθμόν 4/1978 πράξεως τακτοποιήσεως καί ἀναλογισμοῦ τῆς Διευθύνσεως ΤΥΝ Γρεβενῶν (Τμῆμα Πολεοδομικῶν Ἐφαρμογῶν) καί πρός συντέλεσιν τῆς ἀπαλλοτριώσεως ταύτης καί εἰς ἐκτέλεσιν τῆς ὑπ' ἀριθ. ΠΕ 20/18.1.1982 ἀποφάσεως Νομάρχου Γρεβενῶν, δι' ἧς οἱ ἄνω καταθέται ὡρίσθησαν ὡς ἐπισπεύδοντες τῆς ἄνω ἀπαλλοτριώσεως καί συγκεκριμένως: 1) Δραχ. 1.283.980 δι' ἀποζημίωσιν 59,72 τ.μ. οἰκοπέδου ὑπέρ τῶν ἀδελφῶν Χρήστου καί Ἀντωνίου Μαργαρίτη, 2) δραχ. 1.282.690 δι' ἀποζημίωσιν 59,66 τ.μ. οἰκοπέδου ὑπέρ τῶν ἀδελφῶν Χάϊδως, Εὐαγγελίας καί Πολυτίμης Κατσιάνη τοῦ Ἰωάννου, 3) δραχ. 2.012.400 δι' ἀποζημίωσιν 93.60 τ.μ. οἰκοπέδου ὑπέρ τῶν ἀδελφῶν Μιχαήλ καί Κωνσταντίνου Τέγου τοῦ Μιλτιάδου, 4) δραχ. 1.123.375 δι' ἀποζημίωσιν 52.25 τ.μ. οἰκοπέδου ὑπέρ τῶν κληρονόμων Εὐθυμίου καί Νικολάου Φασέκη καί 5) δραχ. 86.645 δι' ἀποζημίωσιν 4.03 τ.μ. οἰκοπέδου ὑπέρ τῶν Ἰωάννου Ἀχιλλέως Λαΐου καί κληρονόμων Δημητρίου Ἀχιλλέως Λαΐου. Τά ἀνωτέρω ποσά θά ἀποδοθοῦν εἰς τούς διά δικαστικῆς ἀποφάσεως ἀναγνωρισθησομένους δικαιούχους. Ἐκ τῶν ἀνωτέρω χρημάτων οἱ Ἀθανάσιος Γρηγορίου Μηλιώνης καί Δημήτριος Βασιλείου Τσιακμακόπουλος, κάτοικοι Γρεβενῶν, κατέθεσαν 1.185.725 δραχ., ὁ δέ Ἰωάννης Ἀχιλλέως Λαΐος, κάτοικος Γρεβενῶν, κατέθεσε τάς ὑπολοίπους 4.603.365 δρχ. Ἡ ὡς ἄνω κατάθεσις ἐγένετο βάσει τῶν ἀνωτέρω καί τῆς ὡς ἄνω ὑπ' ἀριθμόν ΠΕ 20/18.1.1982 ἀποφάσεως τοῦ Νομάρχου Γρεβενῶν διά λογαριασμόν των καί διά λογαριασμόν τῶν βαρυνομένων ἐκ τῆς ρυμοτομίας ταύτης παρεδίων ἰδιοκτητῶν.

2. Διά τοῦ ὑπ' ἀριθ. 7028/18.1.1982 γραμματίου συστάσεως παρακαταθήκης τοῦ Ταμείου Παρακαταθηκῶν καί Δανείων/Γραφεῖον Παρακαταθηκῶν Γρεβενῶν, κατετέθησαν παρ' αὐτῷ δρχ. τετρακόσιαι δέκα πέντε χιλιάδες τριακόσιαι ἑβδομήκοντα τέσσαρες (415.374) εἰς ἐξόφλησιν τῆς δυνάμει τῆς ὑπ' ἀριθ. 76/24.7.1980 ἀποφάσεως τοῦ Μονομελοῦς Πρωτοδικείου Γρεβενῶν καθορισθείσης προσωρινῆς ἀποζημιώσεως τῶν ρυμοτομουμένων κατ' ἐφαρμογήν τοῦ ἐγκεκριμένου σχεδίου πόλεως Γρεβενῶν, ὡς τοῦτο ἰσχύει, ἰδιοκτησιῶν (κτισμάτων), κειμένων ἐπί τῆς πλατείας Αἰμιλιανοῦ —ὁδοῦ Μεγ. Ἀλεξάνδρου— ὁδοῦ Κωνσταντινουπόλεως τῆς πόλεως Γρεβενῶν καί δυνάμει τῆς ὑπ' ἀριθ. 4/1978 πράξεως τακτοποιήσεως καί ἀναλογισμοῦ τῆς Διευθύνσεως ΤΥΝ Γρεβενῶν (Τμῆμα Πολεοδομικῶν Ἐφαρμογῶν) καί πρός συντέλεσιν τῆς ἀπαλλοτριώσεως ταύτης καί εἰς ἐκτέλεσιν τῆς ὑπ' ἀριθμόν ΠΕ 20/18.1.1982 ἀποφάσεως Νομάρχου Γρεβενῶν, δι' ἧς οἱ κατωτέρω καταθέται ὡρίσθησαν ὡς ἐπισπεύδοντες τῆς ἄνω ἀπαλλοτριώσεως καί συγκεκριμένως: 1) Δρχ. 120.037 δι' ἀποζημίωσιν 400.124 κ.μ. κτισμάτων ὑπέρ τῶν ἀδελφῶν Χρήστου καί Ἀντωνίου Μαργαρίτη, 2) δρχ. 98.439 δι' ἀποζημίωσιν 328.130 κ.μ. κτισμάτων ὑπέρ τῶν ἀδελφῶν Χάϊδως, Εὐαγγελίας καί Πολυτίμης Κατσιάνη τοῦ Ἰωάννου, 3) δρχ. 126.360 δι' ἀποζημίωσιν 421,200 κ.μ. κτισμάτων ὑπέρ τῶν ἀδελφῶν Μιχαήλ καί Κωνσταντίνου Τέγου τοῦ Μιλτιάδου καί 4) δρχ. 70.538 δι' ἀποζημίωσιν 235,125 κ.μ. κτισμάτων ὑπέρ τῶν κληρονόμων Εὐθυμίου καί Νικολάου Φασέκη. Τά ἀνωτέρω χρηματικά ποσά θά ἀποδοθοῦν εἰς τούς διά δικαστικῆς ἀποφάσεως ἀναγνωρισθησομένους δικαιούχους. Τὸ ὡς ἄνω ποσόν τῶν 415.374 δρχ. κατετέθη κατά τό ἥμισυ ὑπό τοῦ Ἰωάννου Ἀχιλλέως Λαΐου, κατοίκου Γρεβενῶν καί κατά τό ἄλλο ἥμισυ κατ' ἰσομοιρίαν ὑπό τῶν 1) Ἀθανασίου Γρηγορίου Μηλιώνη καί 2) Δημητρίου Βασιλείου Τσιακμακοπούλου, κατοίκων Γρεβενῶν, κατέθεσαν δέ ταύτας οἱ ἀνωτέρω βάσει τῶν ἀνωτέρω καί τῆς ὡς ἄνω ὑπ' ἀριθ. ΠΕ 20/18.1.1982 ἀποφάσεως Νομάρχου Γρεβενῶν διά λογαριασμόν τοῦ Δήμου Γρεβενῶν καί εἰς ἐξόφλησιν τῆς βαρυνούσης αὐτόν ἐξ ὁλοκλήρου ἀποζημιώσεως ἐκ τῆς ὡς ἄνω ἀπαλλοτριώσεως κατά τά ἄνω.

Ἐν Γρεβενοῖς τῇ 18 Ἰανουαρίου 1982

Οἱ Καταθέται

Ἰωάννης Ἀχιλλέως Λαΐος, Ἀθανάσ. Γρηγ. Μηλιώνης,
Δημήτριος Βασιλείου Τσιακμακόπουλος

(Ἀριθ. τριπλ. Α' Δημ. Ταμείου Ἀθηνῶν 2648/19.1.1982)

ΑΠΟ ΤΟ ΕΘΝΙΚΟ ΤΥΠΟΓΡΑΦΕΙΟ